





SIGNATURFORKSLARING:

- Spildevand
- Trykledning
- Regnvandsledning ø160 PVC mellem LAR anlæg
- Skelebrand ø315 PVC med betondæksel og kegler. Dæksel monteres 0,15 m over terræn
- BRN xx ○ ø600 PVC Tegra med støbejernsdekkel 40t
- OB xx ○ Overfladebrønd ø315 mm PVC med støbejernsarist
- PS Nypumpetænd for spildevand
- DK: Dækselkote
- LK: Lebskote

NOTE:

Alle hovedledninger er 200 mm PVC S8
Alle stikledninger er 110 mm PVC S8 med min. 15 % fald
Trykledning er 110 mm PE 100
Alle koter er DVR90
Alle støbejernsdeksler skal være med logo fra Jammerbugt Kommune.
Ved udløb af PVC ledning til LAR anlæg pakkes de med marksten

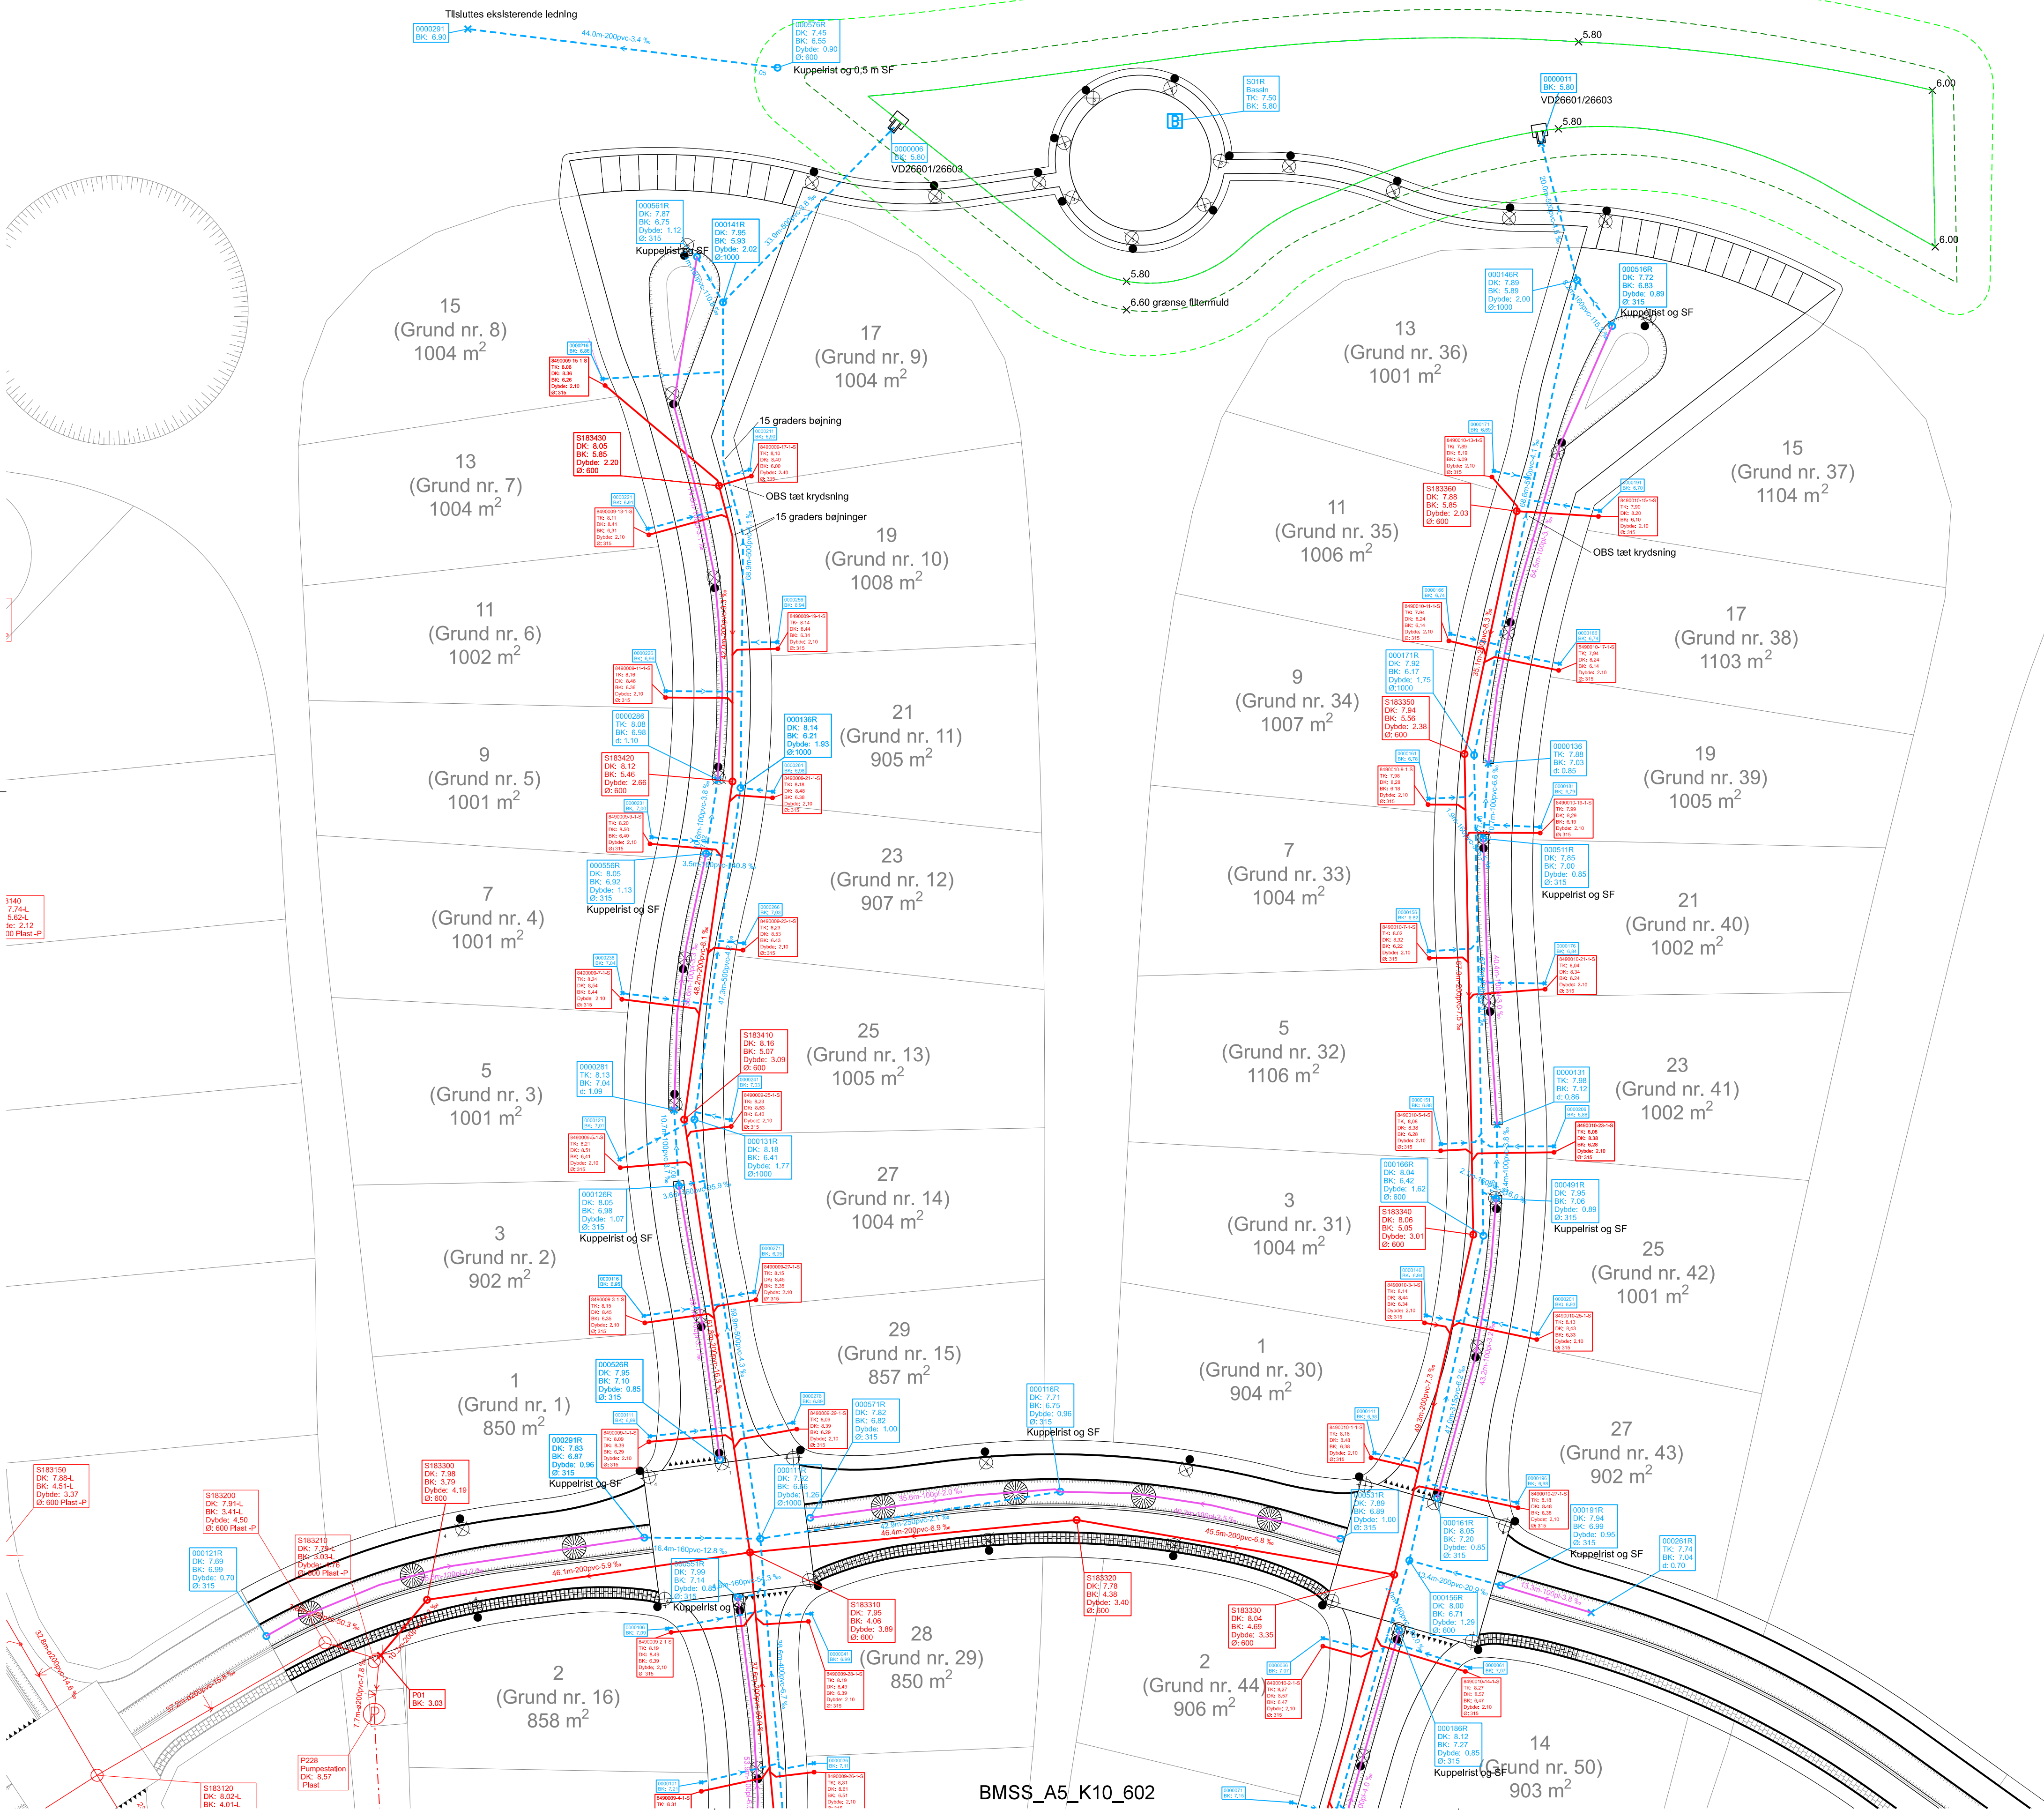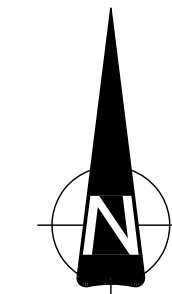

NOTE:
Koter er i m angivet i kotesystem DVR90.
Ubenaævnte mål er i mm.
Koordinatsystem er i UTM32.

SIGNATURER:

Projekteret spildevandsledning
Brand nummer
DK: 8.50
BK: 6.20
Dybde
Ø: 2.3
Branddiametret i mm.

Projekteret regnvandsledning
Brand nummer
DK: 8.50
BK: 6.20
Dybde
Ø: 2.3
Branddiametret i mm.

Projekteret drænlægning
Bassinanlæg
Vejanlæg

Eksisterende ledninger:
Spildevand
Regnvand, forsyning


Udgave	Betegnelses/Revision	Dato	Udført	Kontrol	Godkendt
Sag:	Byggemodning Solstrålen, etape 2	Projekt nr.:	10411990		
Emne:	Kloakanlægssplan Delområde 1	Fase:	Udbudsprojekt		
		Tegn. nr.:			
BMSS A6 K10_0601					
Dato:	29.11.2021	Udf.:	ABED	Kont.:	MFR
		Godk.:	ASO	Skala:	1:500
					594.000mm x 840.000mm

NIRAS

Østre Havnegade 12, 9000 Aalborg
niras@niras.dk | 9630 6400

BMSS_A5_K10_602

R:\P\10411990\057_Drawing\BMSS_A6_K10_0601.dgn
29-11-2021 10:17:29

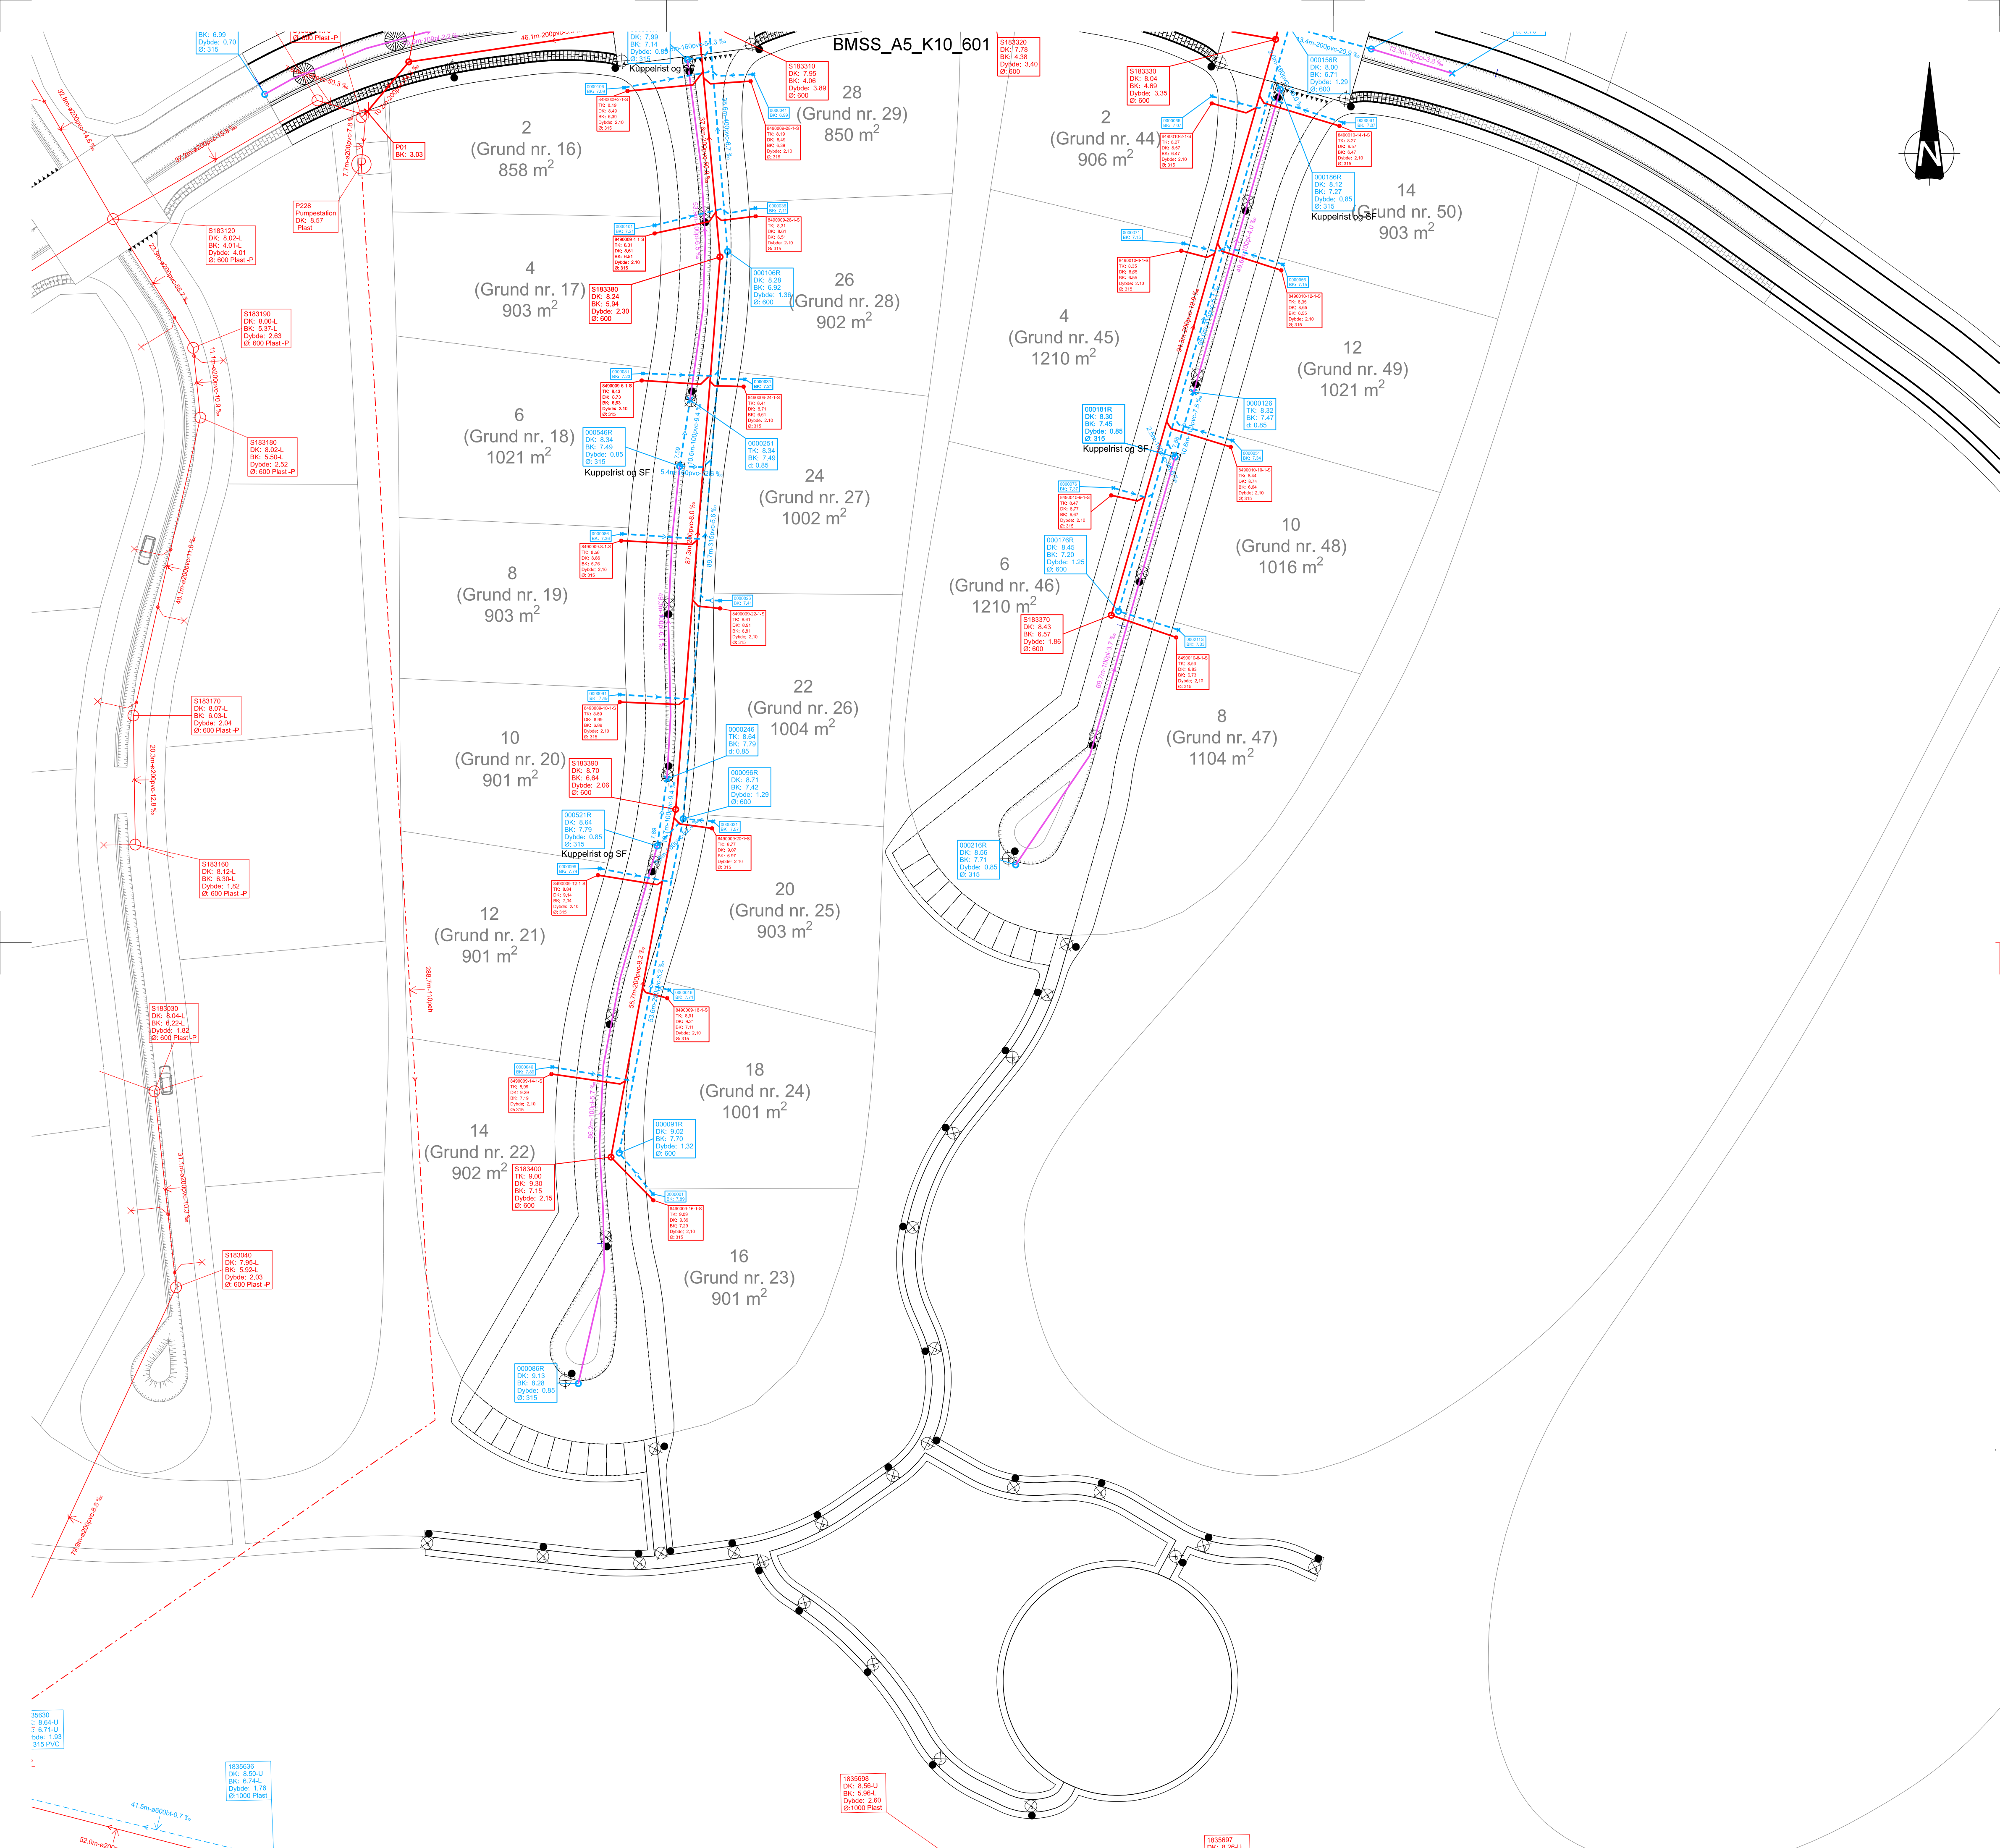

NOTE:
Koter er i m angivet i kotesystem DVR90.
Ubenævnte mål er i mm.
Koordinatsystem er i UTM32.

- SIGNATURER:**
- Projekteret spildevandsledning
 - Projekteret regnvandsledning
 - Projekteret drænlægning
 - Basshanlæg
 - Vejanlæg

Eksisterende ledninger:
Spildevand
Regnvand, forsyning

Udgave	Betegnelsen/Revision	Dato	Udført	Kontrol	Godkendt
Sag:	Byggeomdning Solstrålen, etape 2	Projekt nr.:	10411990		
Emne:	Kloakanlægsplan Delområde 2	Fase:	Udbudsprojekt		
		Tegn. nr.:			

