


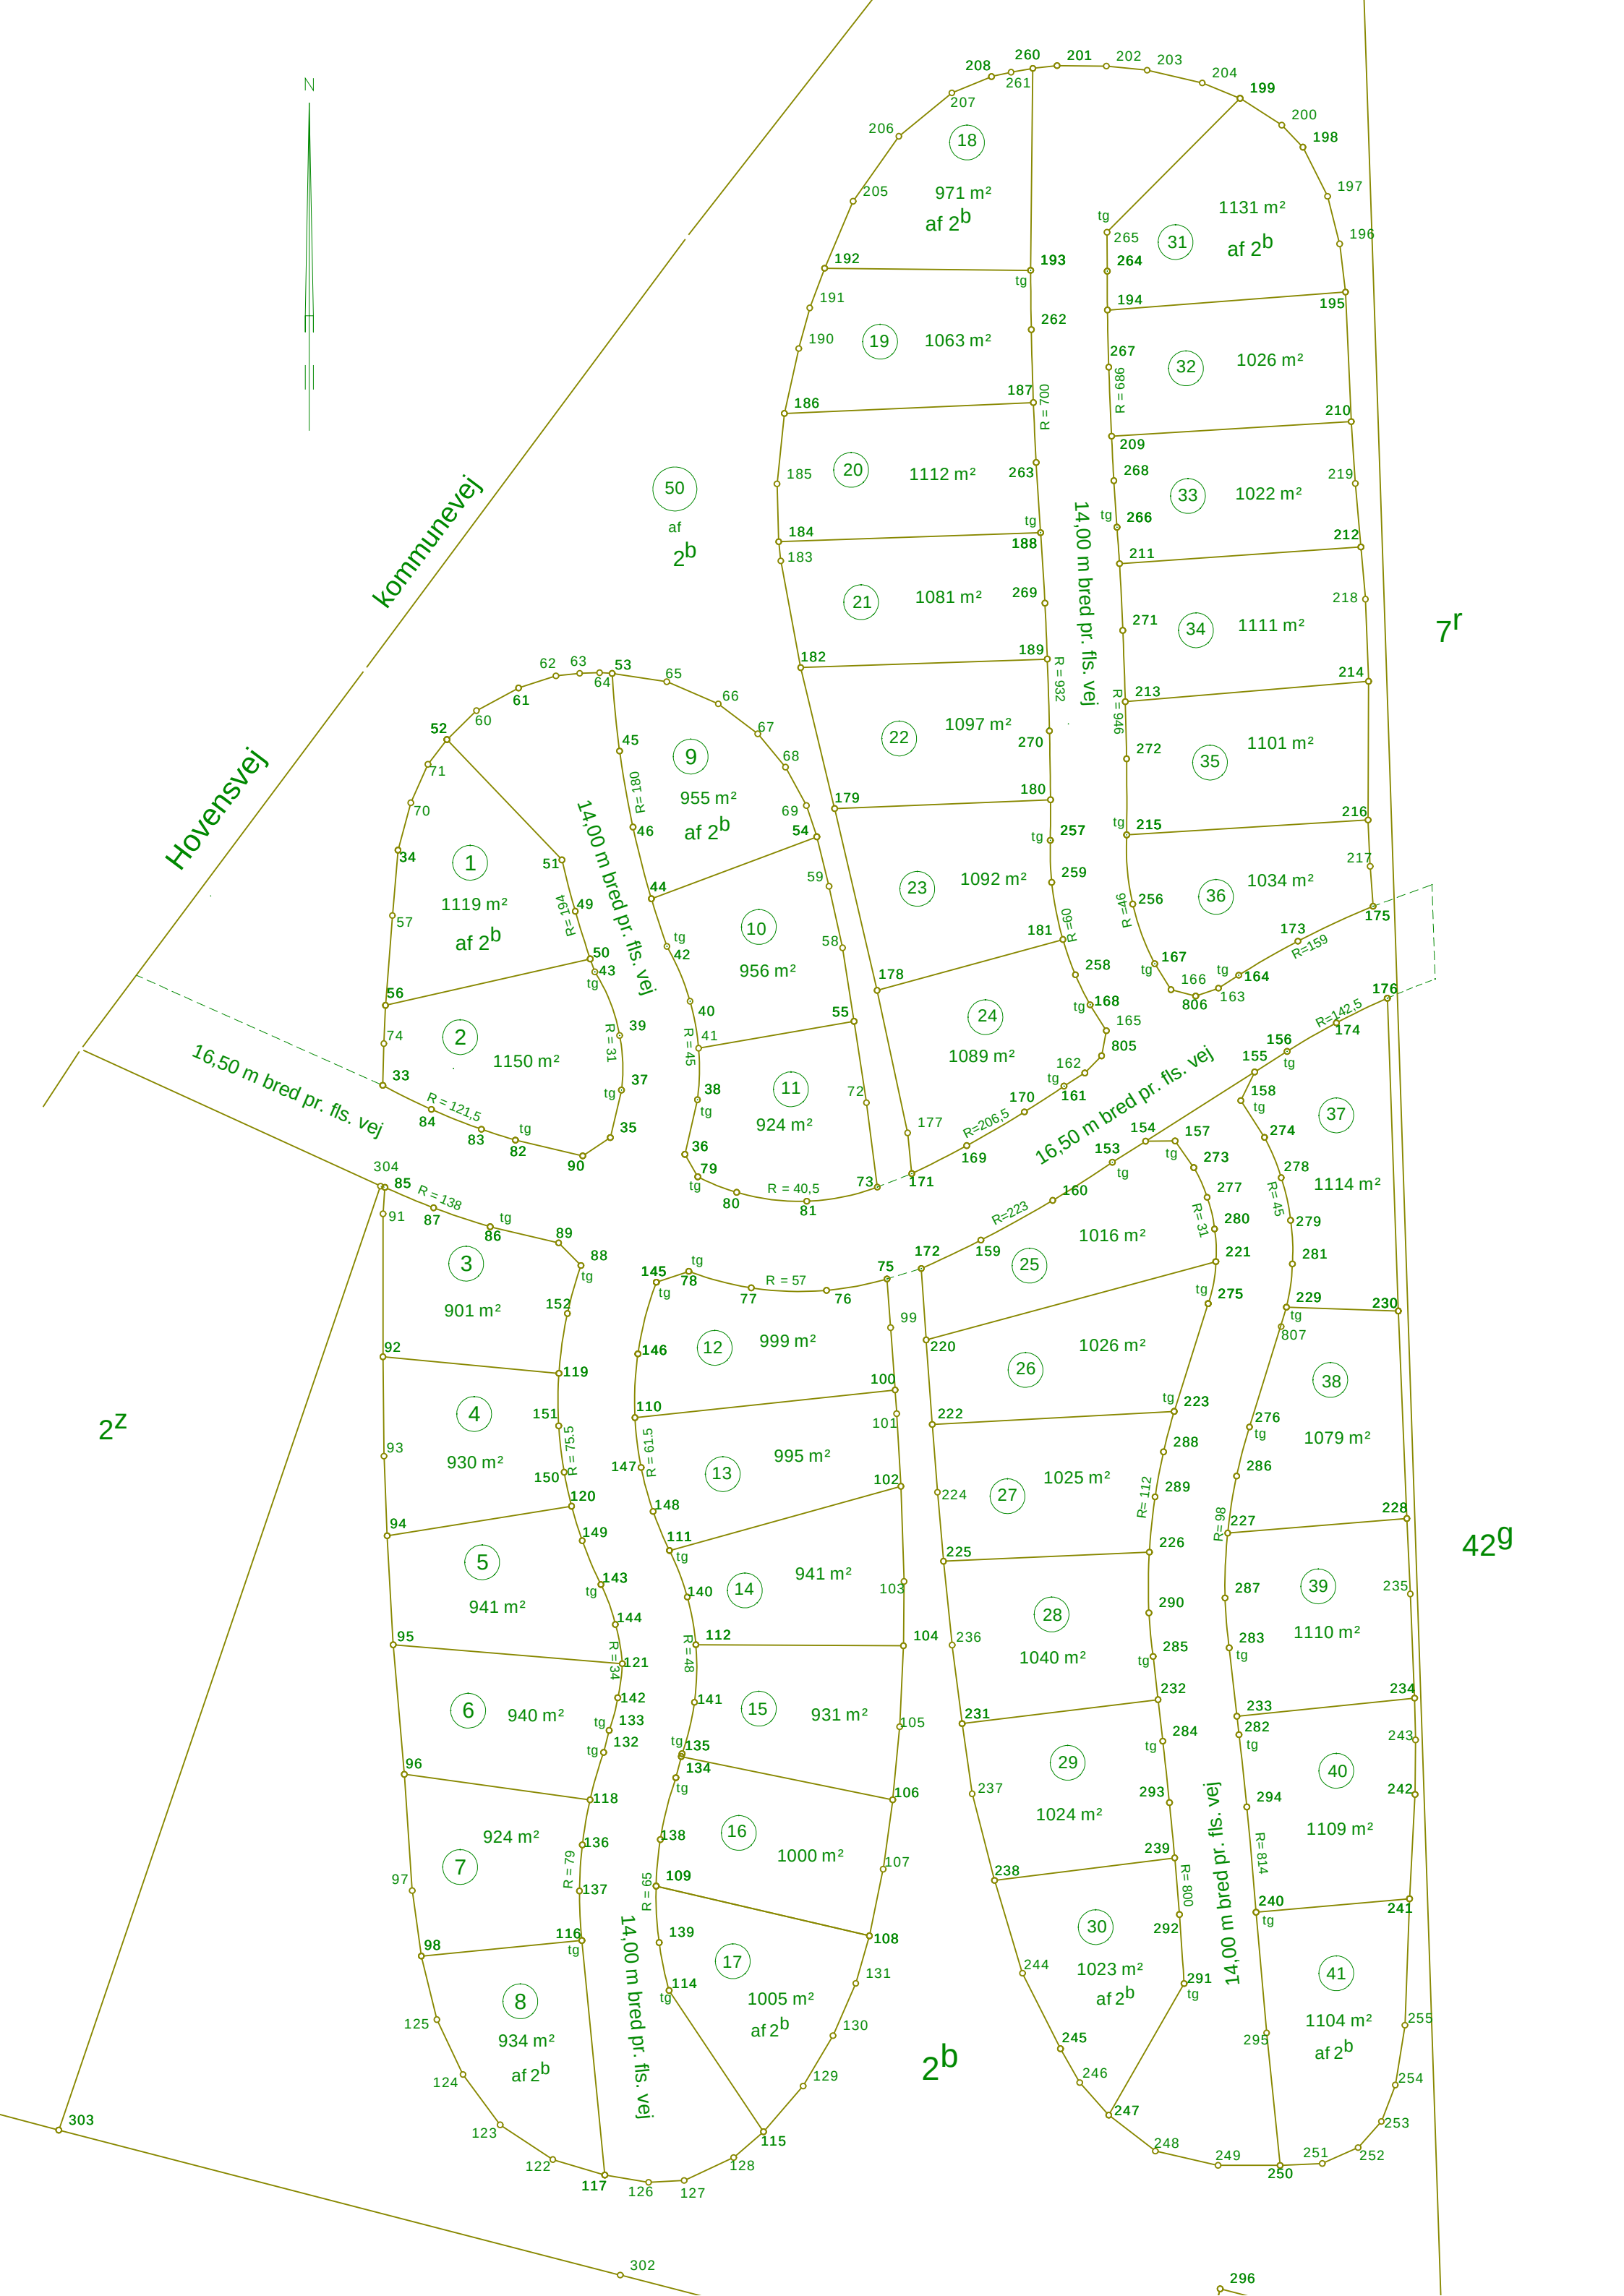



11	304099,91	247279,39	Jernarbejdet med skolelign
12	304099,91	247279,39	Jernarbejdet med skolelign
13	305036,01	247730,11	Jernarbejdet med skolelign
14	305036,01	247730,11	Jernarbejdet med skolelign
15	305036,01	247730,11	Jernarbejdet med skolelign
16	305060,38	247719,26	Jernarbejdet med skolelign
17	305065,57	247710,25	Jernarbejdet med skolelign
18	305065,57	247710,25	Jernarbejdet med skolelign
19	305070,02	247692,82	Jernarbejdet med skolelign
20	305043,42	247685,52	Jernarbejdet med skolelign
21	305070,02	247692,82	Jernarbejdet med skolelign
22	305071,11	247683,43	Jernarbejdet med skolelign
23	305028,49	247681,25	Jernarbejdet med skolelign
24	305028,49	247681,25	Jernarbejdet med skolelign
25	305020,64	247679,57	Jernarbejdet med skolelign
26	304997,81	247678,05	Jernarbejdet med skolelign
27	304997,81	247678,05	Jernarbejdet med skolelign
28	304980,89	247727,67	Jernarbejdet med skolelign
29	304980,89	247727,67	Jernarbejdet med skolelign
30	304987,93	247720,03	Jernarbejdet med skolelign
31	304907,08	247722,15	Jernarbejdet med skolelign
32	304974,51	247681,59	Jernarbejdet med skolelign
33	304931,30	247685,60	Jernarbejdet med skolelign
34	304934,39	247685,24	Jernarbejdet med skolelign
35	304934,39	247685,24	Jernarbejdet med skolelign
36	304906,59	247682,17	Jernarbejdet med skolelign
38	304893,52	247682,57	Jernarbejdet med skolelign
39	304885,94	247683,45	Jernarbejdet med skolelign
40	304885,94	247683,45	Jernarbejdet med skolelign
41	304886,57	247698,96	Jernarbejdet med skolelign
42	304886,57	247698,96	Jernarbejdet med skolelign
43	305067,35	247656,34	Jernarbejdet med skolelign
44	305066,60	247651,72	Jernarbejdet med skolelign
45	305066,60	247651,72	Jernarbejdet med skolelign
46	305054,44	247634,65	Jernarbejdet med skolelign
47	305054,44	247634,65	Jernarbejdet med skolelign
48	305035,81	247668,66	Jernarbejdet med skolelign
50	305031,94	247667,67	Jernarbejdet med skolelign
51	305031,94	247667,67	Jernarbejdet med skolelign
52	305004,90	247665,93	Jernarbejdet med skolelign
53	304984,02	247663,32	Jernarbejdet med skolelign
54	304984,02	247663,32	Jernarbejdet med skolelign
55	304919,04	247671,93	Jernarbejdet med skolelign
56	304937,55	247671,92	Jernarbejdet med skolelign
57	304937,55	247671,92	Jernarbejdet med skolelign
58	304892,05	247668,20	Jernarbejdet med skolelign
59	304892,05	247668,20	Jernarbejdet med skolelign
60	304892,13	247659,38	Jernarbejdet med skolelign
61	304911,63	247668,64	Jernarbejdet med skolelign
62	304911,63	247668,64	Jernarbejdet med skolelign
63	304911,63	247668,64	Jernarbejdet med skolelign
64	304911,12	247668,84	Jernarbejdet med skolelign
65	304916,60	247670,14	Jernarbejdet med skolelign
66	304916,60	247670,14	Jernarbejdet med skolelign
67	304956,87	247676,39	Jernarbejdet med skolelign
68	304956,87	247676,39	Jernarbejdet med skolelign
69	305005,73	247626,62	Jernarbejdet med skolelign
70	305034,43	247628,04	Jernarbejdet med skolelign
71	305034,43	247628,04	Jernarbejdet med skolelign
72	305060,38	247554,84	Jernarbejdet med skolelign
73	305060,38	247554,84	Jernarbejdet med skolelign
74	305060,25	247558,19	Jernarbejdet med skolelign
75	305048,39	247592,89	Jernarbejdet med skolelign
76	305038,23	247699,09	Jernarbejdet med skolelign
77	305038,23	247699,09	Jernarbejdet med skolelign
78	305012,64	247566,70	Jernarbejdet med skolelign
79	305026,23	247561,83	Jernarbejdet med skolelign
80	305026,23	247561,83	Jernarbejdet med skolelign
81	305030,60	247559,86	Jernarbejdet med skolelign
82	305044,36	247556,57	Jernarbejdet med skolelign
83	305044,36	247556,57	Jernarbejdet med skolelign
84	305044,36	247556,57	Jernarbejdet med skolelign
85	304980,58	247570,71	Jernarbejdet med skolelign
86	304980,58	247570,71	Jernarbejdet med skolelign
87	304958,58	247613,17	Jernarbejdet med skolelign
88	304985,50	247610,85	Jernarbejdet med skolelign
89	304985,50	247610,85	Jernarbejdet med skolelign
90	304915,53	247616,37	Jernarbejdet med skolelign
91	304935,25	247614,96	Jernarbejdet med skolelign
92	304935,25	247614,96	Jernarbejdet med skolelign
93	304931,97	247659,86	Jernarbejdet med skolelign
94	304907,37	247572,91	Jernarbejdet med skolelign
95	304907,37	247572,91	Jernarbejdet med skolelign
96	304905,96	247573,23	Jernarbejdet med skolelign
97	304888,63	247594,09	Jernarbejdet med skolelign
98	304888,63	247594,09	Jernarbejdet med skolelign
99	304889,08	247580,95	Jernarbejdet med skolelign
100	305048,64	247514,32	Jernarbejdet med skolelign
101	305048,64	247514,32	Jernarbejdet med skolelign
102	304976,79	247556,93	Jernarbejdet med skolelign
103	304999,76	247554,02	Jernarbejdet med skolelign
104	304999,76	247554,02	Jernarbejdet med skolelign
105	305020,32	247548,41	Jernarbejdet med skolelign
106	305020,83	247547,30	Jernarbejdet med skolelign
107	305020,83	247547,30	Jernarbejdet med skolelign
108	305030,51	247500,23	Jernarbejdet med skolelign
109	305022,96	247496,91	Jernarbejdet med skolelign
110	305022,96	247496,91	Jernarbejdet med skolelign
111	304908,48	247502,90	Jernarbejdet med skolelign
112	304974,67	247507,22	Jernarbejdet med skolelign
113	304974,67	247507,22	Jernarbejdet med skolelign
114	304954,36	247512,47	Jernarbejdet med skolelign
115	304942,52	247555,99	Jernarbejdet med skolelign
116	304942,52	247555,99	Jernarbejdet med skolelign
117	304927,91	247588,98	Jernarbejdet med skolelign
118	304905,30	247533,02	Jernarbejdet med skolelign
119	304905,30	247533,02	Jernarbejdet med skolelign
120	304869,95	247559,18	Jernarbejdet med skolelign
121	304896,79	247560,58	Jernarbejdet med skolelign
122	304896,79	247560,58	Jernarbejdet med skolelign
123	304875,38	247550,91	Jernarbejdet med skolelign
124	304870,89	247539,36	Jernarbejdet med skolelign
125	304870,89	247539,36	Jernarbejdet med skolelign
126	304876,54	247619,56	Jernarbejdet med skolelign
127	304870,58	247570,71	Jernarbejdet med skolelign
128	304870,58	247570,71	Jernarbejdet med skolelign
129	304861,53	247565,80	Jernarbejdet med skolelign
130	304864,79	247585,86	Jernarbejdet med skolelign
131	304861,53	247565,80	Jernarbejdet med skolelign
132	304864,79	247585,86	Jernarbejdet med skolelign
133	304861,53	247565,80	Jernarbejdet med skolelign
134	304868,53	247576,56	Jernarbejdet med skolelign
135	304850,65	247589,94	Jernarbejdet med skolelign
136	304850,65	247589,94	Jernarbejdet med skolelign
137	304760,16	247639,52	Jernarbejdet med skolelign
138	304766,90	247639,14	Jernarbejdet med skolelign
139	304766,90	247639,14	Jernarbejdet med skolelign
140	304780,12	247637,29	Jernarbejdet med skolelign
141	304786,57	247636,19	Jernarbejdet med skolelign
142	304786,57	247636,19	Jernarbejdet med skolelign
143	304799,45	247637,73	Jernarbejdet med skolelign
144	304805,91	247632,43	Jernarbejdet med skolelign
145	304805,91	247632,43	Jernarbejdet med skolelign
146	304804,08	247614,28	Jernarbejdet med skolelign
147	304770,83	247604,51	Jernarbejdet med skolelign
148	304770,83	247604,51	Jernarbejdet med skolelign
149	304850,69	247624,00	Jernarbejdet med skolelign
150	304864,16	247621,66	Jernarbejdet med skolelign
151	304864,16	247621,66	Jernarbejdet med skolelign
152	304735,00	247610,69	Jernarbejdet med skolelign
153	304756,88	247603,66	Jernarbejdet med skolelign
154	304756,88	247603,66	Jernarbejdet med skolelign
155	304749,57	247605,36	Jernarbejdet med skolelign
156	304781,99	247596,42	Jernarbejdet med skolelign
157	304781,99	247596,42	Jernarbejdet med skolelign
158	304839,05	247578,86	Jernarbejdet med skolelign
159	304828,69	247544,47	Jernarbejdet med skolelign
160	304828,69	247544,47	Jernarbejdet med skolelign
161	304839,74	247541,12	Jernarbejdet med skolelign
162	304831,63	247549,14	Jernarbejdet med skolelign
163	304831,63	247549,14	Jernarbejdet med skolelign
164	304784,35	247561,58	Jernarbejdet med skolelign
165	304766,80	247570,67	Jernarbejdet med skolelign
166	304766,80	247570,67	Jernarbejdet med skolelign
167	304755,07	247571,65	Jernarbejdet med skolelign
168	304749,43	247587,56	Jernarbejdet med skolelign
169	304749,43	247587,56	Jernarbejdet med skolelign
170	304739,76	247590,66	Jernarbejdet med skolelign
171	304736,19	247596,06	Jernarbejdet med skolelign
172	304736,19	247596,06	Jernarbejdet med skolelign
173	304732,96	247608,21	Jernarbejdet med skolelign
174	304870,16	247636,47	Jernarbejdet med skolelign
175	304870,16	247636,47	Jernarbejdet med skolelign
176	304872,26	247659,42	Jernarbejdet med skolelign
177	304875,62	247646,41	Jernarbejdet med skolelign
178	304875,62	247646,41	Jernarbejdet med skolelign
179	304869,90	247661,94	Jernarbejdet med skolelign
180	304865,77	247678,87	Jernarbejdet med skolelign
181	304865,77	247678,87	Jernarbejdet med skolelign
182	304869,54	247602,18	Jernarbejdet med skolelign
183	304876,26	247720,77	Jernarbejdet med skolelign
184	304876,26	247720,77	Jernarbejdet med skolelign
185	304876,91	247628,16	Jernarbejdet med skolelign
186	304857,35	247662,69	Jernarbejdet med skolelign
187	304857,35	247662,69	Jernarbejdet med skolelign
188	304874,41	247676,08	Jernarbejdet med skolelign
189	304874,41	247676,08	Jernarbejdet med skolelign
190	304843,47	247662,13	Jernarbejdet med skolelign
191	304822,58	247678,17	Jernarbejdet med skolelign
192	304861,59	247670,44	Jernarbejdet med skolelign
193	304861,59	247670,44	Jernarbejdet med skolelign
194	304814,30	247665,68	Jernarbejdet med skolelign
195	304814,30	247665,68	Jernarbejdet med skolelign
196	304787,96	247668,83	Jernarbejdet med skolelign
197	304775,55	247683,02	Jernarbejdet med skolelign
198	304775,55	247683,02	Jernarbejdet med skolelign
199	304743,74	247676,88	Jernarbejdet med skolelign
200	304740,43	247688,05	Jernarbejdet med skolelign
201	304740,43	247688,05	Jernarbejdet med skolelign
202	304735,97	247674,78	Jernarbejdet med skolelign
203	304732,23	247690,13	Jernarbejdet med skolelign
204	304732,23	247690,13	Jernarbejdet med skolelign
205	304726,78	247695,38	Jernarbejdet med skolelign
206	304734,75	247694,69	Jernarbejdet med skolelign
207	304734,75	247694,69	Jernarbejdet med skolelign
208	304726,91	247677,77	Jernarbejdet med skolelign
209	304664,77	247711,00	Jernarbejdet med skolelign
210	304664,77	247711,00	Jernarbejdet med skolelign
211	304672,13	247714,56	Jernarbejdet med skolelign
212	304689,21	247691,08	Jernarbejdet med skolelign
213	304689,21	247691,08	Jernarbejdet med skolelign
214	304675,17	247679,06	Jernarbejdet med skolelign
215	304655,82	247677,99	Jernarbejdet med skolelign
216	304655,82	247677,99	Jernarbejdet med skolelign
217	304660,04	247660,20	Jernarbejdet med skolelign
218	304666,13	247658,80	Jernarbejdet med skolelign
219	304666,13	247658,80	Jernarbejdet med skolelign
220	304682,37	247650,38	Jernarbejdet med skolelign
221	304681,11	247716,05	Jernarbejdet med skolelign
222	304681,11	247716,05	Jernarbejdet med skolelign
223	304695,95	247718,05	Jernarbejdet med skolelign
224	304718,87	247718,57	Jernarbejdet med skolelign
225	304718,87	247718,57	Jernarbejdet med skolelign
226	304775,17	247718,64	Jernarbejdet med skolelign
227	304800,87	247718,22	Jernarbejdet med skolelign
228	304800,87	247718,22	Jernarbejdet med skolelign
229	304849,03	247718,27	Jernarbejdet med skolelign
230	304859,37	247629,15	Jernarbejdet med skolelign
231	304859,37	247629,15	Jernarbejdet med skolelign
232	304810,50	247634,41	Jernarbejdet med skolelign
233	304787,11	247632,83	Jernarbejdet med skolelign
234	304787,11	247632,83	Jernarbejdet med skolelign
235	304750,79	247642,83	Jernarbejdet med skolelign
236	304731,32	247644,81	Jernarbejdet med skolelign
237	304731,32	247644,81	Jernarbejdet med skolelign
401	304961,48	247728,95	Bygningshjerne
402	304979,85	247746,08	Bygningshjerne
403	304979,85	247746,08	Bygningshjerne
404	304759,85	247732,63	Bygningshjerne
405	304745,09	247728,95	Bygningshjerne
406	304745,09	247728,95	Bygningshjerne
407	304695,		